



BOSTADSHUS Å TOMT NR 4 INOM KV. BÅVERN I HEDEMORA
FÖRSLAG TILL OMBYGGNAD

TILLRÖR HEDEMORA STADS
BYGGNADSNÄMNDIS BESLUT
DEN 21-52 112
I TJÄNSTEN J. Jönmark
1809

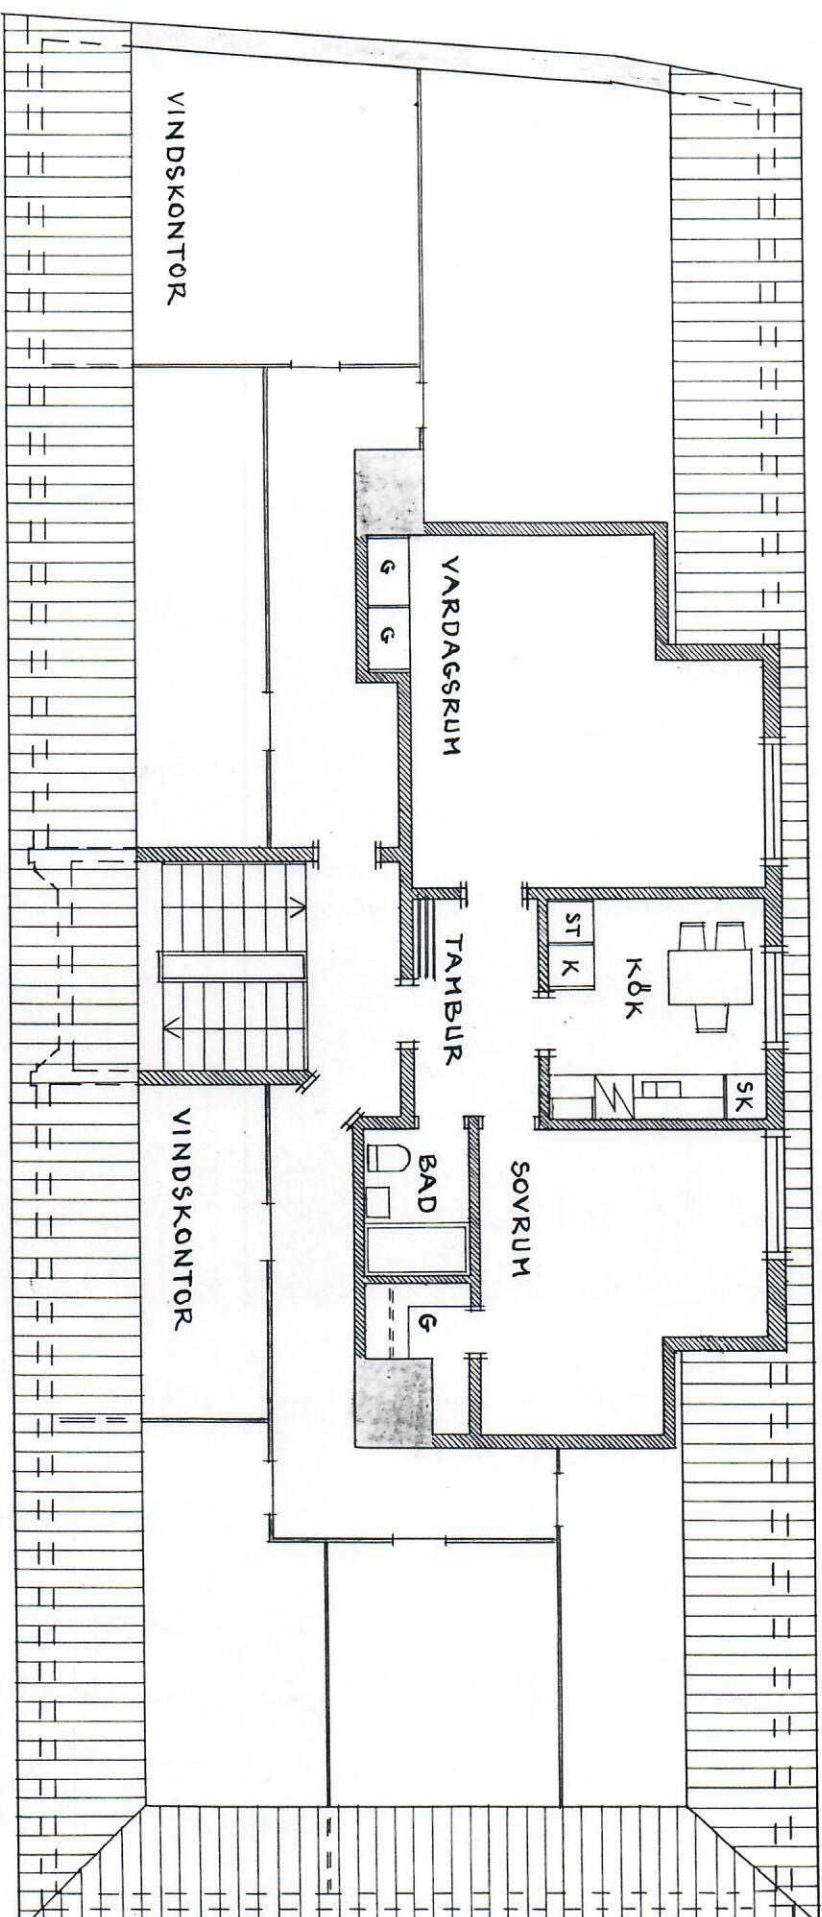

VINDSPLAN

SKALA 1:100

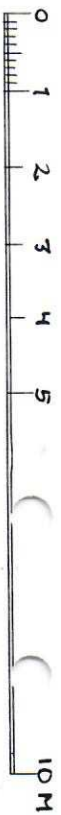

KONSTR. <i>B.</i>	SKALA 1:100	NR. 8
RITARE	DAT. 20.8.55	
T. BJERMERS INGENJÖRSBYRÅ		
HEDEMORA TEL. 1122		

BOSTADSHUS Å TOMT NR 41104 KV BÄVERN⁹ I HEDEMORA

FÖRSLAG TILL OMBYGGNAD

Lokal till lägenhet. 100307

HEDEMORA K.M.
Miljö- och byggförvaltning.



2010-03-09

Dnr... Båvern 9


DE
I TJÄNSKT

18097

HEDEMORA KOMMUN
Miljö- och byggnämnden
Bygglöv beviljat med i beslutet
angivna villkor.
Datum: 2010-07-09

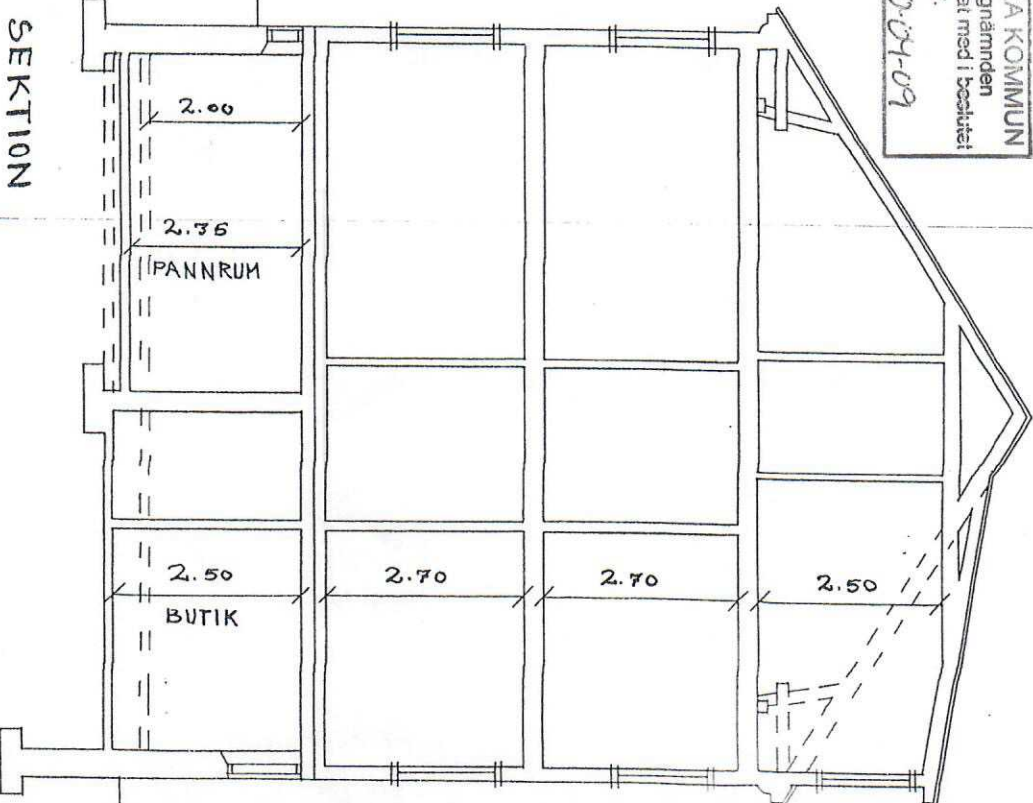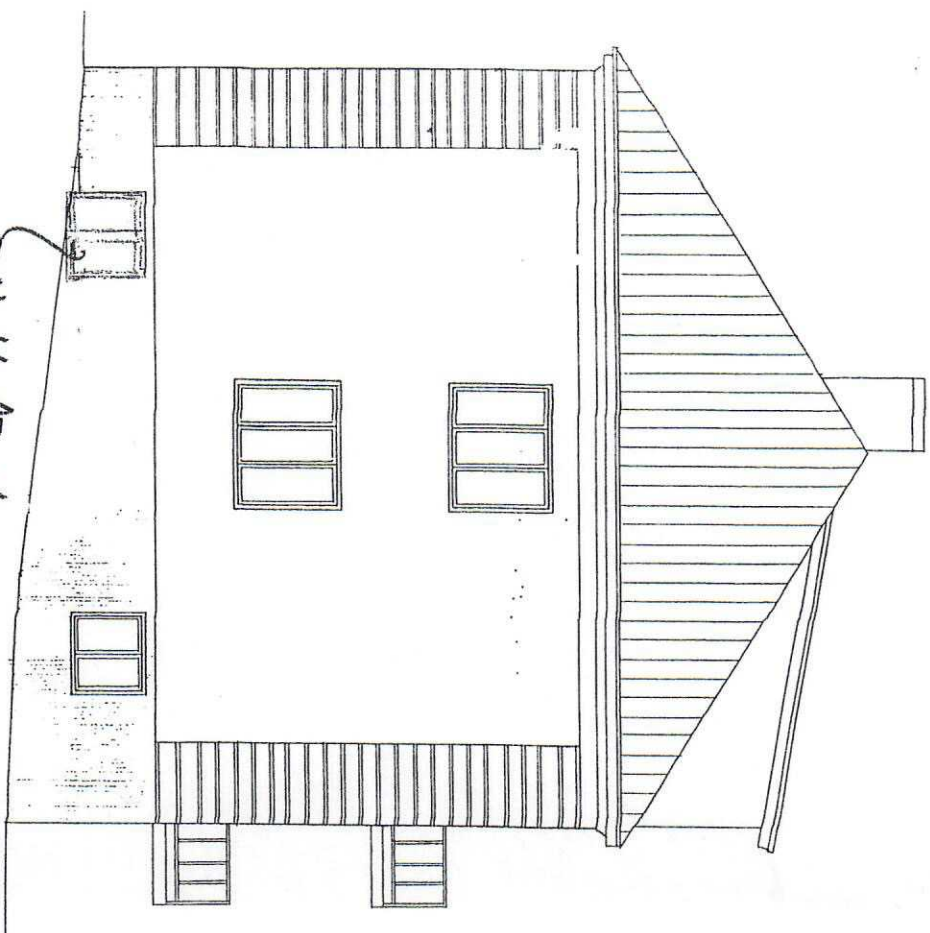

SKALA 1:100

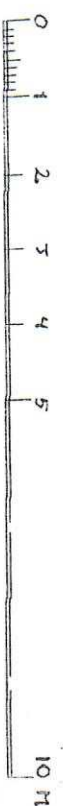

KONSTR. 3
RITARE
DAT. 20.8.55
NR. 4
T. BJERMERSINGENJÖRSBYR
HEDEMORA
TEL. 111